



T.C.
ERDEMLİ BELEDİYE BAŞKANLIĞI
İmar ve Şehircilik Müdürlüğü

İLAN METNİ

İlçemiz Karahıdırlı Mahallesi 193 ada 1-2-3 nolu parsellerin bulunduğu alanda 3194 sayılı İmar kanununun 18. Madde Uygulamasının yapılması amacıyla 1/1000 ölçekli uygulama imar planına uygun olarak hazırlanan parselasyon planı ve ekleri Erdemli Belediyesi Encümeninin 12.02.2026 tarih ve 87 sayılı kararı ile onaylanmıştır. Uygulama dosyası 5216 sayılı Kanunun 7. maddesinin (b) bendi gereğince Mersin Büyükşehir Belediyesi Encümeninin 25.03.2026 tarih ve 1621 sayılı kararı ile de onaylanmıştır.


Söz konusu imar uygulaması 09.04.2026 tarihinde 1(bir) ay süre ile belediyemiz hizmet binası koridorundaki panoya askıya çıkartılmış bulunmaktadır.

Sıdika SÖNMEZ ÜNAL
Bel.Har.Müh.

Teslime GÜNEŞ
İmar ve Şeh. Müd. V.

İLİ	:MERSİN
İLÇESİ	:ERDEMLİ
MAH./KÖY	:KARAHIDIRLI

ERDEMLİ BELEDİYESİ KARAHIDIRLI MAH.İMAR UYGULAMASI PARSELASYON HARİTASI

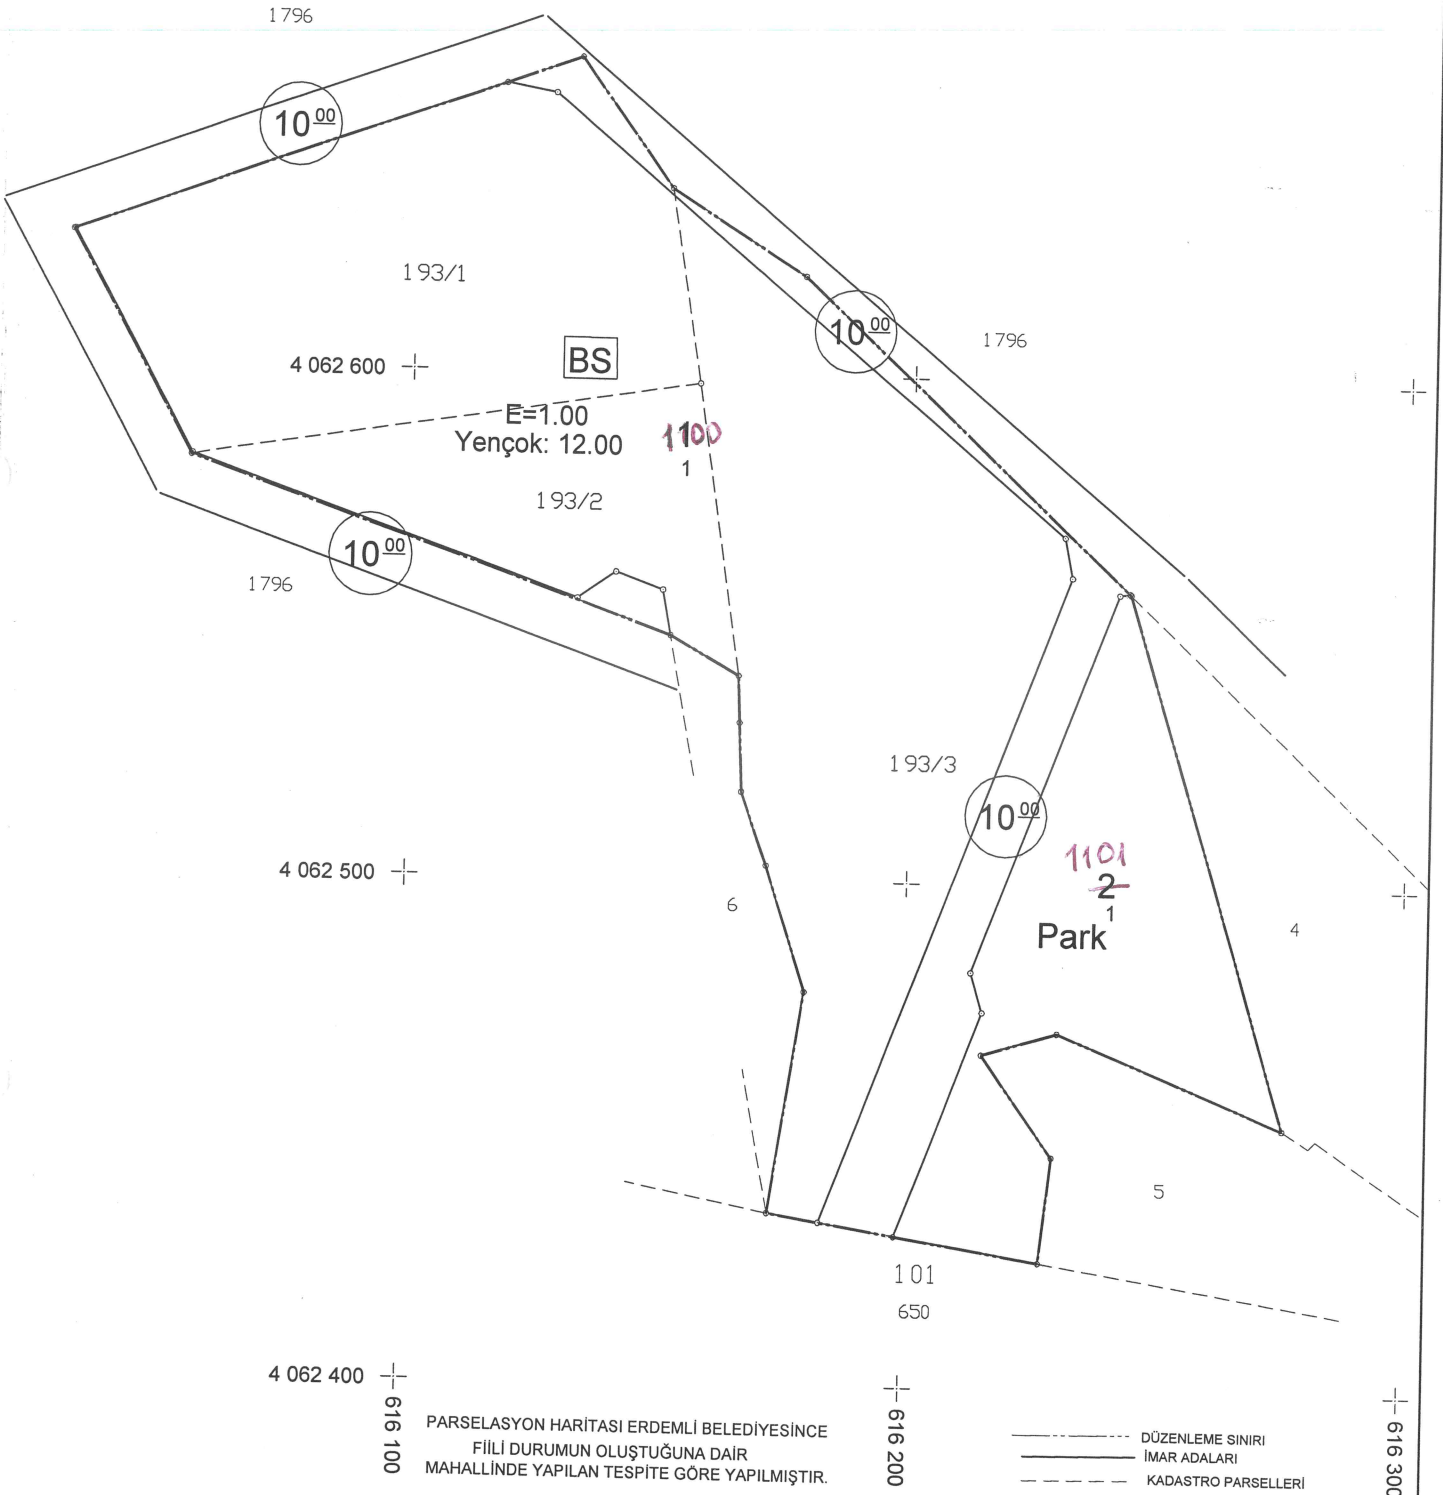

DÜZENLEYEN	UYGUNDUR	KONTROL EDİLMİŞTİR
	BELEDİYE/ÖZEL İDARE/PROJE İDARESİ	KADASTRO MÜDÜRLÜĞÜ
ADI SOYADI	KONTROL EDEN	ONAYLAYAN
TARİH	İMZA	
İMZA		

(Handwritten signature)

Mehmet ÇINAR
Harita Müh. - 2057

Sıdıka Sönmez ÇINAR
Belediye Harita Müdürlüğü

Teslime GÜNER
İmar ve Sanayi Müdürlüğü