



T.C.
ERDEMLİ BELEDİYE BAŞKANLIĞI
İmar ve Şehircilik Müdürlüğü

İLAN METNİ

İlçemiz Arpaçbahşiş Mahallesi 552-553-554-555-556-557 parseller, 562 ada 2-3-4-5 parsellerin bulunduğu alanda 3194 sayılı İmar kanununun 18. Madde Uygulamasının yapılması amacıyla 1/1000 ölçekli uygulama imar planına uygun olarak hazırlanan parselasyon planı ve ekleri Erdemli Belediyesi Encümeninin 26.06.2025 tarih ve 354 sayılı kararı ile onaylanmıştır. Uygulama dosyası 5216 sayılı Kanunun 7. maddesinin (b) bendi gereğince Mersin Büyükşehir Belediyesi Encümeninin 25.02.2026 tarih ve 865 sayılı kararı ile de onaylanmıştır.


Söz konusu imar uygulaması 11.03.2026 tarihinde 1(bir) ay süre ile belediyemiz hizmet binası koridorundaki panoya askıya çıkartılmış bulunmaktadır.

Sıdıka SÖNMEZ ÜNAL
Bel.Har.Müh.

Teslime GÜNEŞ
İmar ve Şeh. Müd. V.

İLİ	:MERSİN
İLÇESİ	:ERDEMLİ
MAH./KÖY	:ARPAÇBAHŞIŞ

MERSİN İLİ ERDEMLİ İLÇESİ ARPAÇBAHŞIŞ MAH.
18.MADDE UYG. PARSELASYON HARİTASI

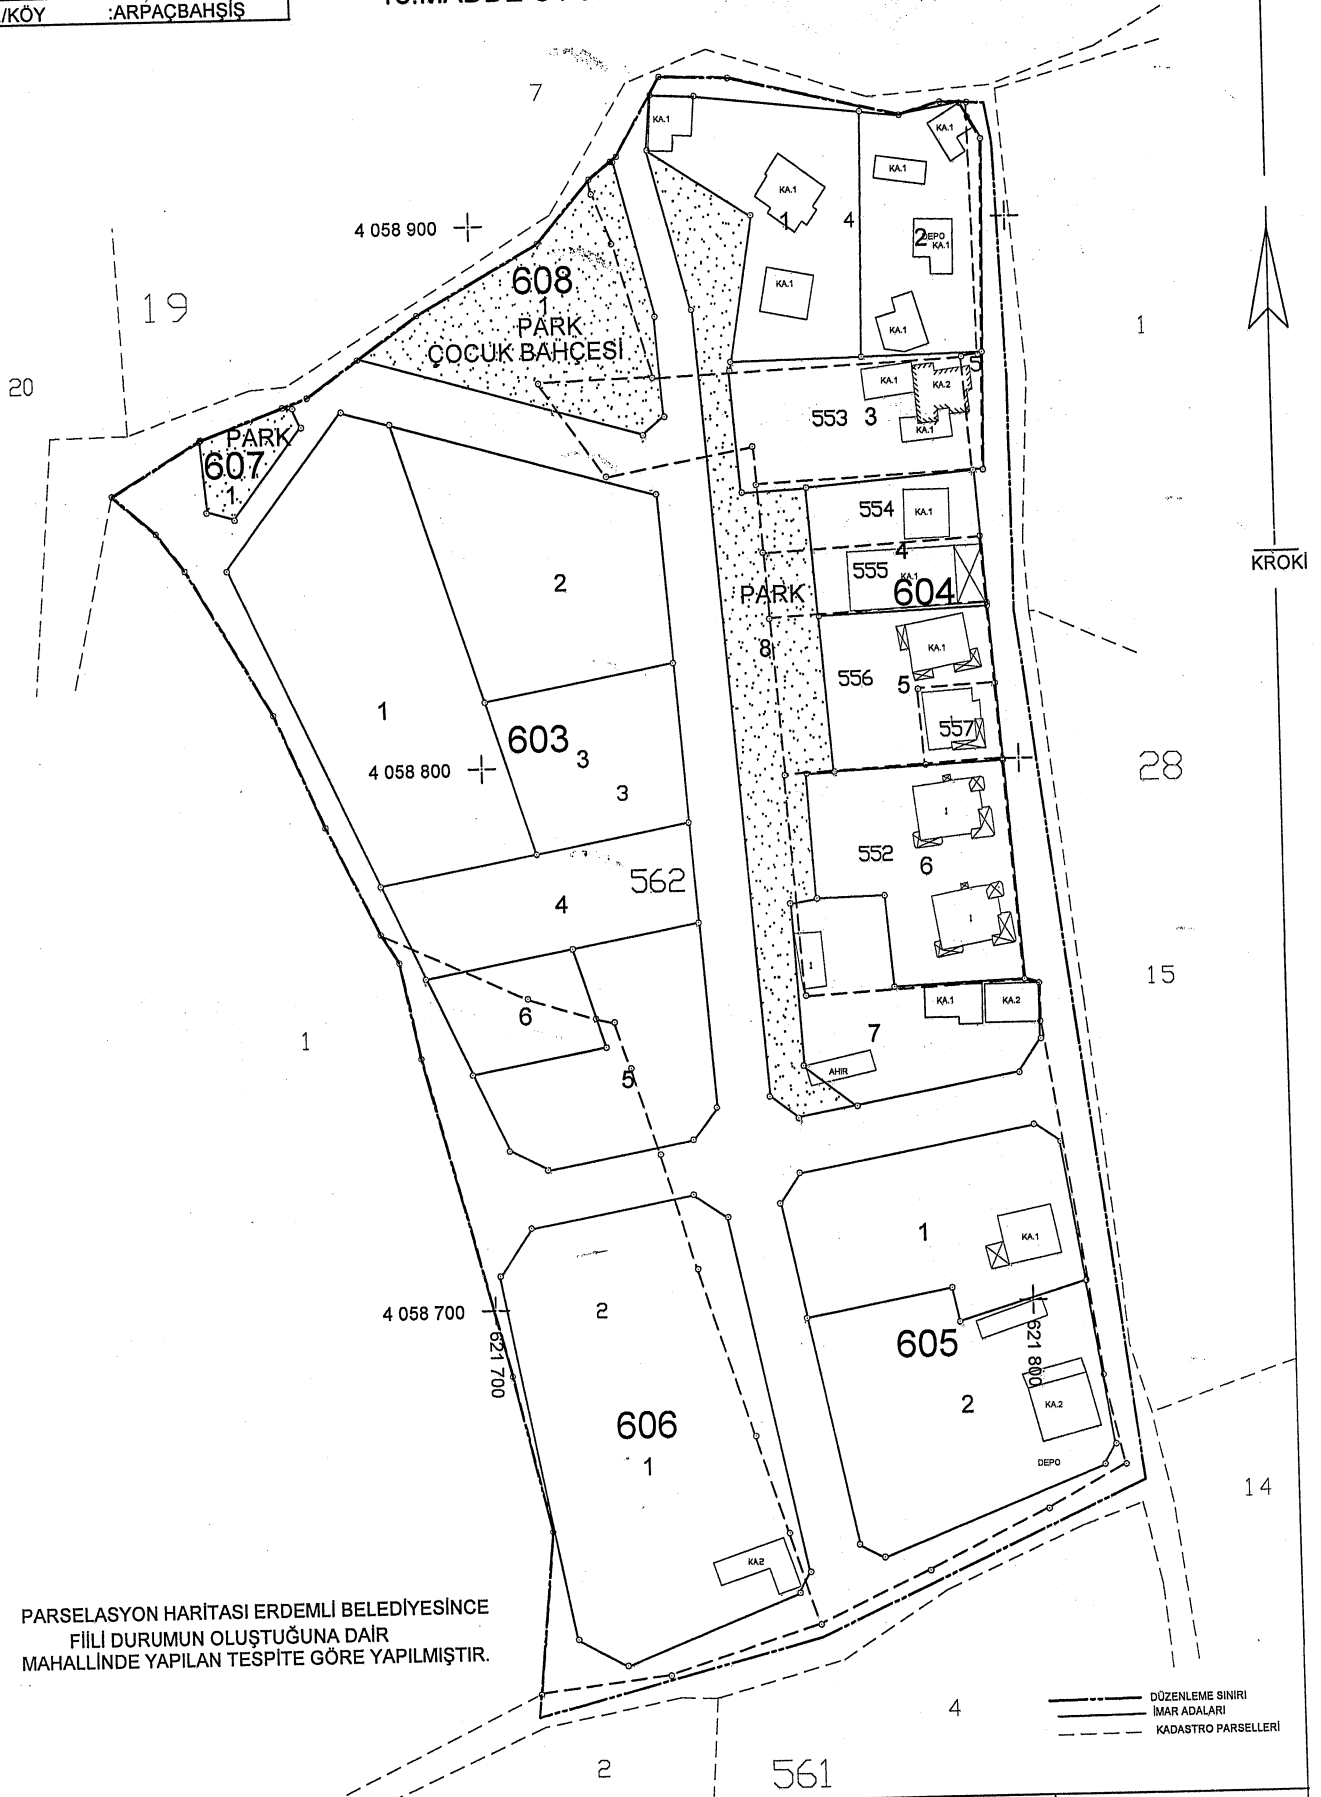

PARSELASYON HARİTASI ERDEMLİ BELEDİYESİNCE
FİİLİ DURUMUN OLUŞTUĞUNA DAİR
MAHALLİNDE YAPILAN TESPİTE GÖRE YAPILMIŞTIR.

	DÜZENLEYEN	UYGUNDUR	KONTROL EDİLMİŞTİR
		BELEDİYE/ÖZEL İDARE/PROJE İDARESİ	
		KONTROL EDEN	ONAYLAYAN
ADI SOYADI			KADASTRO MÜDÜRLÜĞÜ
TARİH			
İMZA			

Teslime GÜNEŞ
İmar ve Şehircilik Müd. V