



T.C.
ERDEMLİ BELEDİYE BAŞKANLIĞI
İmar ve Şehircilik Müdürlüğü

Sayı : E-58789609-753-120847
Konu : Ayaş Mahallesi 173-174-175-244 ile 359 Ada
İmar Uygulaması

16.03.2026

BASIN YAYIN VE HALKLA İLİŞKİLER MÜDÜRLÜĞÜNE

İlçemiz Kumkuyu Yemişkumu Mahallesi 173 ada 2-3-5-6-7-8-9-10-11-12-13-14-15-16-18-19-21-22-25-26-27-28-29-30-31-32-33-38-39-40-41-42-43 parseller, 174 ada 7-8-9-10-11-12-13-14-15-16-17-18-19-20-21-51-52-60-61 parseller, 175 ada 59-62-63-64-65-66-67-68-69-118-119-120-121-122-129-130-150-151 parseller, 244 ada 6-8-9-10 parseller, Ayaş Mahallesi 359 ada 1 parsellerin bulunduğu alanda 3194 sayılı İmar kanununun 18. Madde Uygulamasının yapılması amacıyla 1/1000 ölçekli uygulama imar planına uygun olarak hazırlanan parselasyon planı ve ekleri Erdemli Belediyesi Encümeninin 27.11.2025 tarih ve 602 sayılı kararı ile onaylanmıştır. Uygulama dosyası 5216 sayılı Kanunun 7. maddesinin (b) bendi gereğince Mersin Büyükşehir Belediyesi Encümeninin 14.01.2026 tarih ve 168 sayılı kararı ile de onaylanmıştır.

Söz konusu imar uygulaması 17.03.2026 tarihinde saat 8:00 de 1(bir) ay süre ile belediyemiz hizmet binası koridorundaki panoya askıya çıkartıldığına ve Belediyemiz Web sitesinde 1(bir) ay süreyle yayınlandığına dair belgelerinin askı süresinin bitiminde ilan zabıt varakasıyla birlikte Müdürlüğümüze gönderilmesi hususunda;

Bilgilerinize arz/rica ederim.

Teslime GÜNEŞ
İmar ve Şehircilik Müd. V.

Ek : İlan Metni

Bu belge, güvenli elektronik imza ile imzalanmıştır.

Doğrulama Kodu: 85340bda-b0bb-457a-8a7d-6644b9d8eabf

Doğrulama Linki: <https://www.turkiye.gov.tr/icisleri-belediye-ebys>

Adres: Merkez Mahallesi Hal Caddesi No :18 Erdemli / Mersin
Telefon No: 4445609 Faks No: (324)515 41 28
e-Posta: imar@erdemli.bel.tr İnternet Adresi: <https://www.erdemli.bel.tr>
Kep Adresi: erdemlibelediyesi@hs03.kep.tr

Bilgi için: Şamil KARA
Tekniker
Telefon No: 2251-2252-2253





T.C.
ERDEMLİ BELEDİYE BAŞKANLIĞI
İmar ve Şehircilik Müdürlüğü

İLAN METNİ


İlçemiz Kumkuyu Yemişkumu Mahallesi 173 ada 2-3-5-6-7-8-9-10-11-12-13-14-15-16-18-19-21-22-24-25-26-27-28-29-30-31-32-33-36-38-39-40-41-42-43 parseller, 174 ada 7-8-9-10-11-12-13-14-15-16-17-18-19-20-21-51-52-60-61 parseller, 175 ada 59-62-63-64-65-66-67-68-69-118-119-120-121-122-129-130-150-151 parseller, 244 ada 6-8-9-10 parseller, Ayaş Mahallesi 0 ada 871 parsel ile 359 ada 1 parsellerin bulunduğu alanda 3194 sayılı İmar kanununun 18. Madde Uygulamasının yapılması amacıyla 1/1000 ölçekli uygulama imar planına uygun olarak hazırlanan parselasyon planı ve ekleri Erdemli Belediyesi Encümeninin 27.11.2025 tarih ve 602 sayılı kararı ile onaylanmıştır. Uygulama dosyası 5216 sayılı Kanunun 7. maddesinin (b) bendi gereğince Mersin Büyükşehir Belediyesi Encümeninin 14.01.2026 tarih ve 168 sayılı kararı ile de onaylanmıştır.

Söz konusu imar uygulaması 17.03.2026 tarihinde 1(bir) ay süre ile belediyemiz hizmet binası koridorundaki panoya askıya çıkartılmış bulunmaktadır.

Sıdıka SÖNMEZ ÜNAL
Bel.Har.Müh.

Teslime GÜNEŞ
İmar ve Şeh. Müd. V.

PARSELASYON PLANI

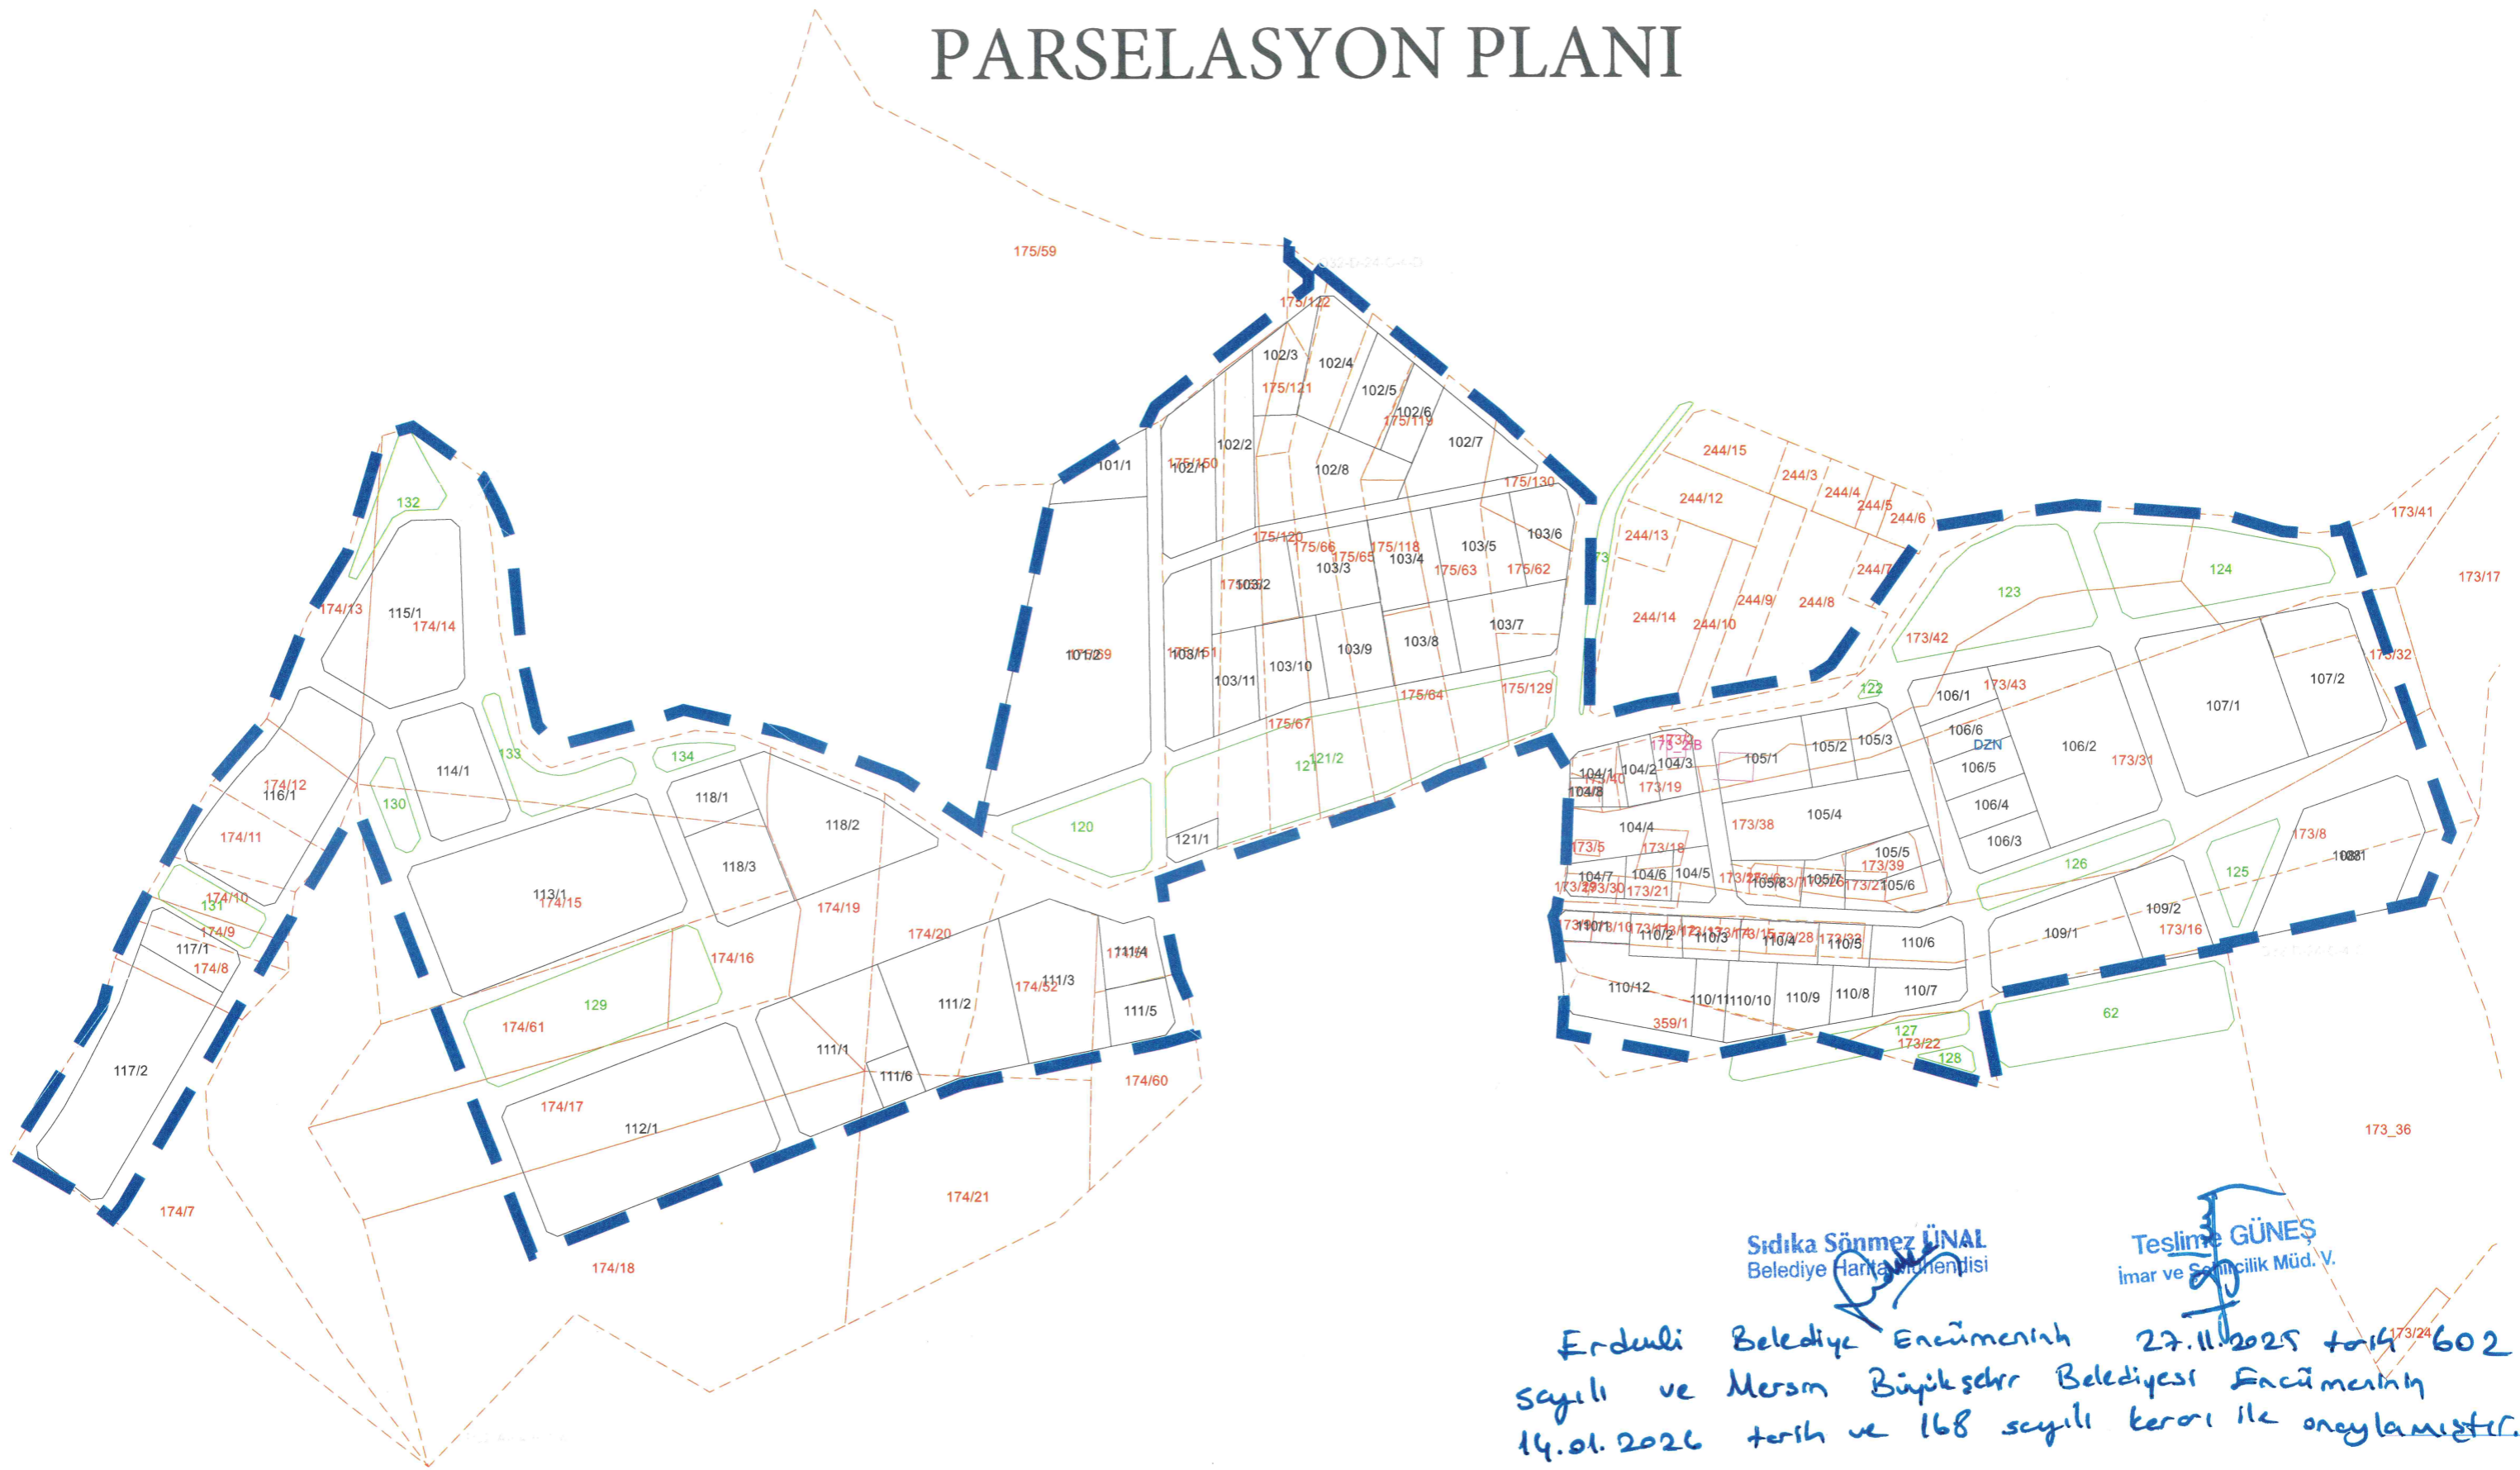

Sıdıka Sönmez ÜNAL
Belediye Harita Mühendisi

Teslime GÜNEŞ
İmar ve Sançilik Müd. v.

Erdulü Belediye Encümenin 27.11.2025 tarihli 602 sayılı ve Mersin Büyükşehir Belediyesi Encümenin 14.01.2026 tarih ve 168 sayılı kararı ile onaylanmıştır.